

BAUBEREICHSPAN INNENENTWICKLUNG BAUZONE MIT SPEZIELLEN VORSCHRIFTEN "ST. ANNA" (BsV An)



GEMEINDE UNTERÄGERI
M 1:1000

Bestimmung Bauordnung

Stand Beschluss zur Genehmigung durch die Baudirektion

Planbezeichnung Uae Baulinienpläne 04
Vom Gemeinderat beschlossen am 22.02.2023
Gemeindepräsident Fridolin Bossard

Datum 13.12.2023
Gemeindegemeinsamer Peter Lüönd

Vorprüfung durch die Baudirektion
Zug, den 07.06.2023

Kantonsplaner René Hutter

Öffentliche Auflage
Publikation im Amtsblatt vom 24.08.2023
Nr. 34
Öffentliche Auflage auf der Einwohnergemeinde
vom 25.08.2023

Ziffer RP - ZG 25 - 000 000 0046
bis 25.09.2023

Vom Gemeinderat beschlossen am 20.12.2023
Gemeindepräsident Fridolin Bossard

Gemeindegemeinsamer Peter Lüönd


Von der Baudirektion des Kantons Zug genehmigt am

27. FEB. 2025

Publikation im Amtsblatt
Nr. 14

vom 03.04.2025

Ziffer RP-ZG 25-000 000 0028

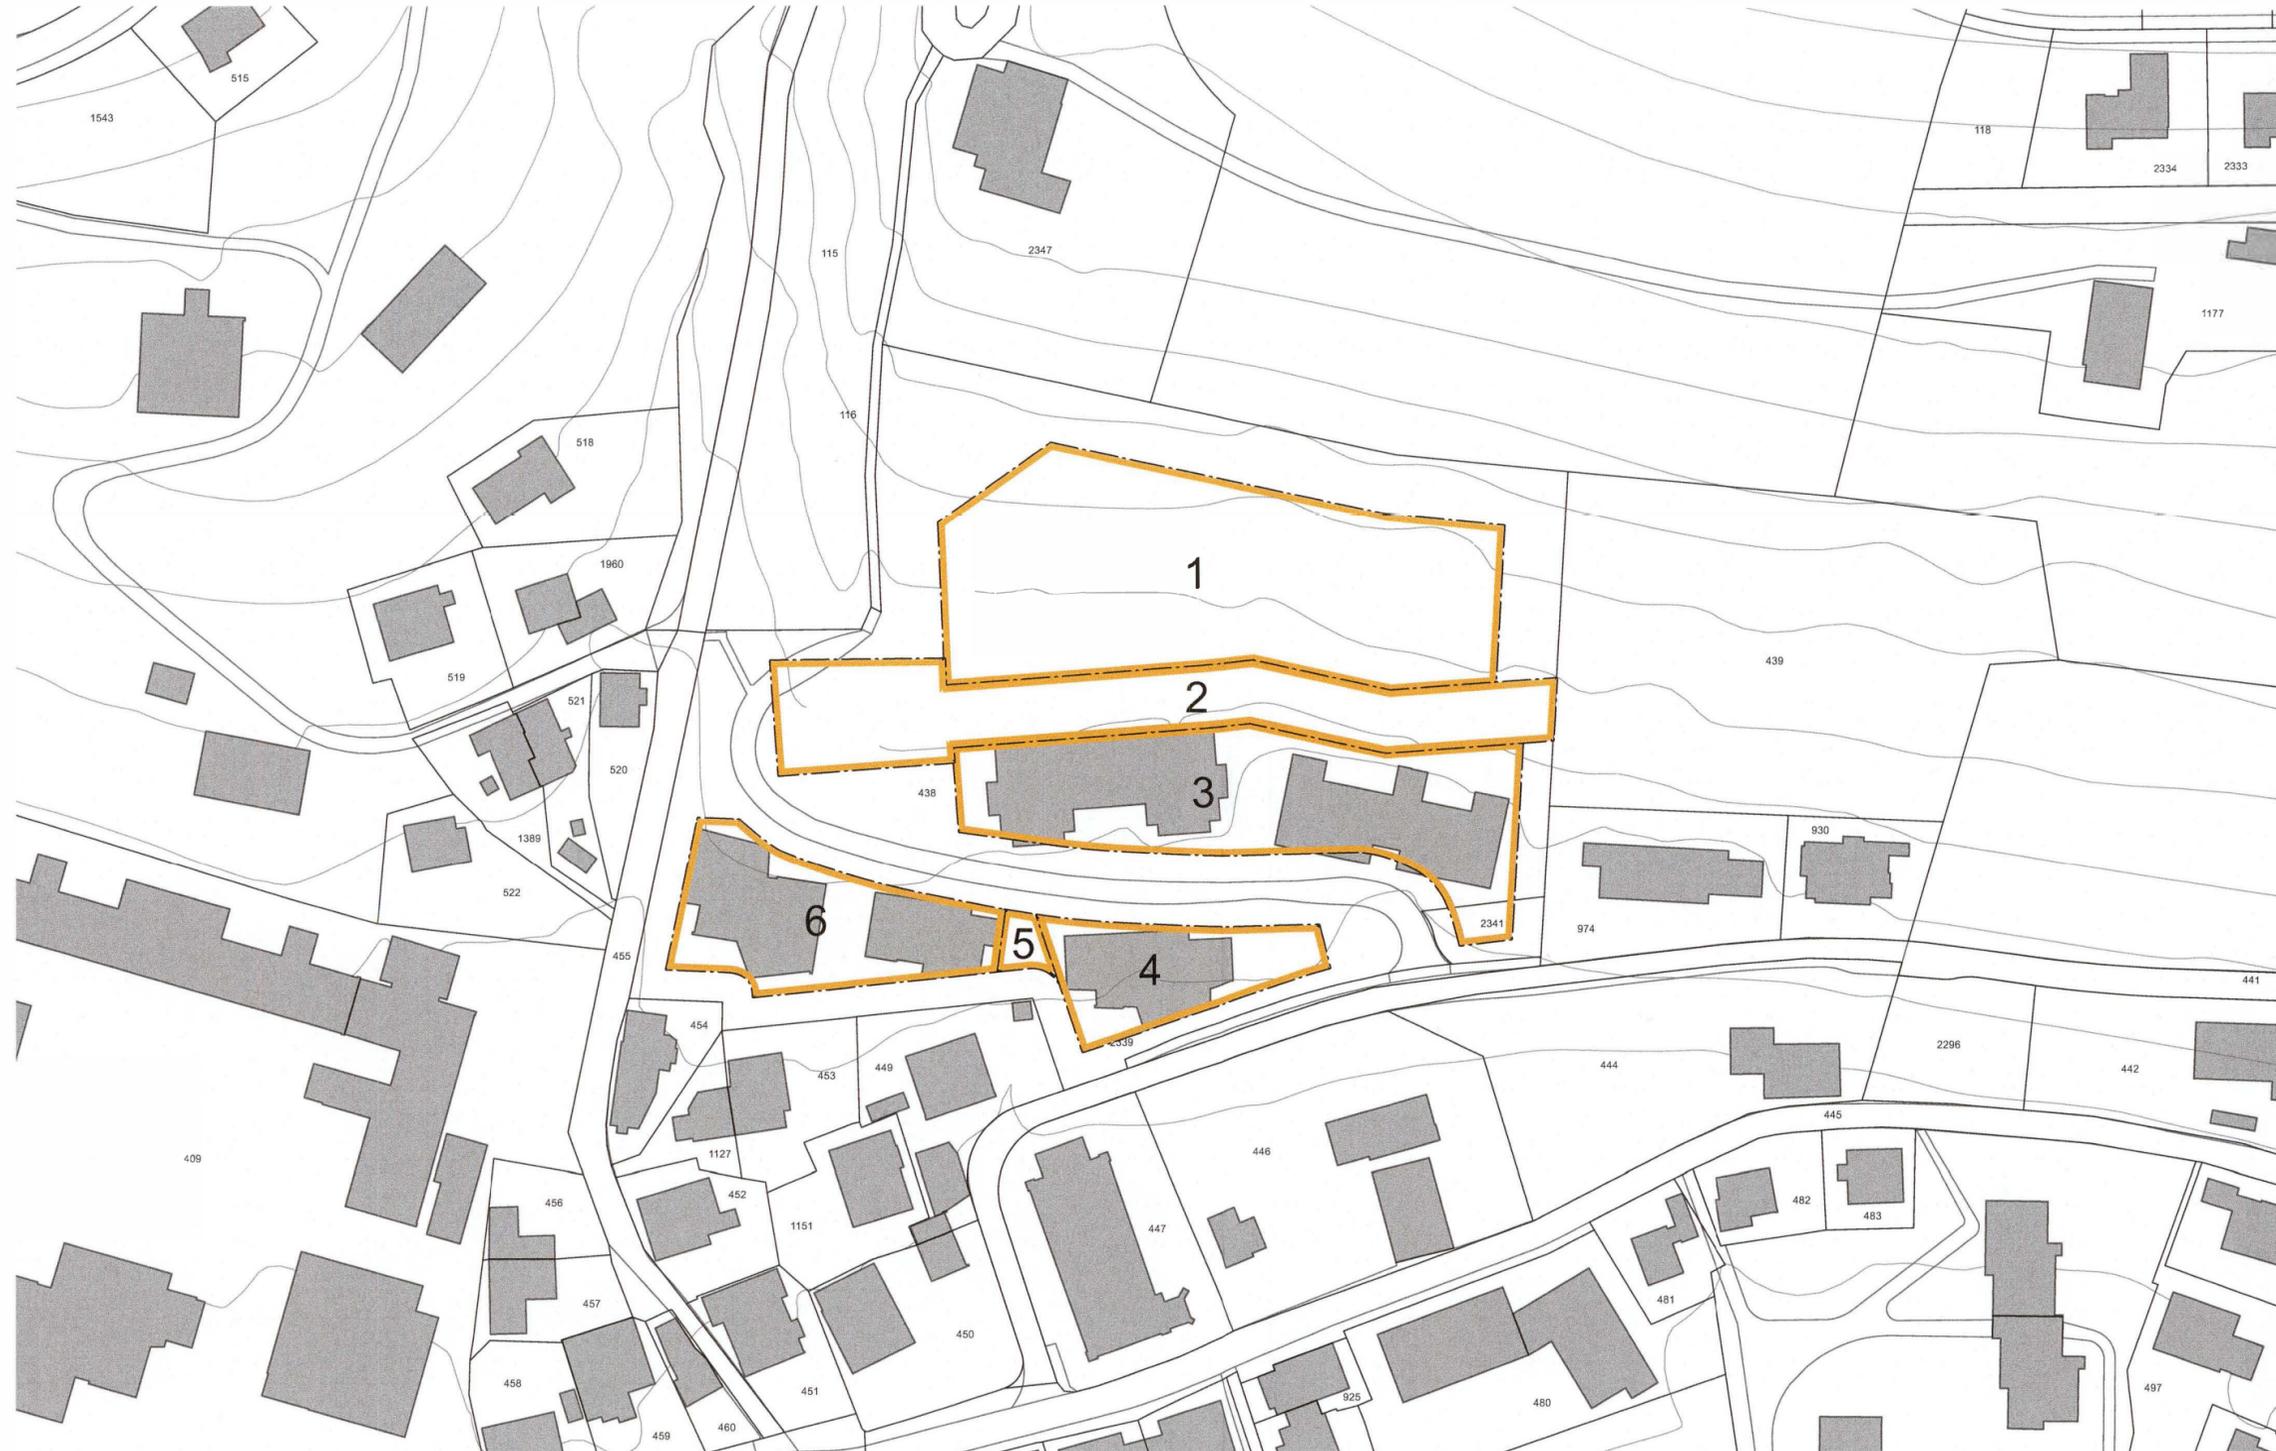

Legende

- Genehmigungsinhalt
 - Baubereich im Genehmigungsverfahren
- Informationsinhalt
 - Gebäude bestehend
 - Parzelle