



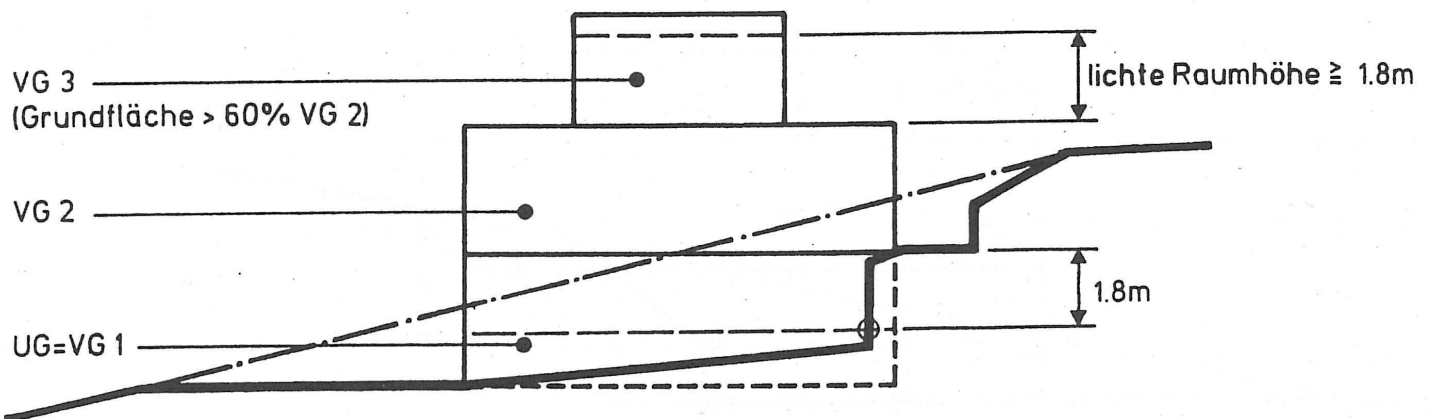

## Anhang 4b: Geschlosszahlen II (BauR Art. 50)

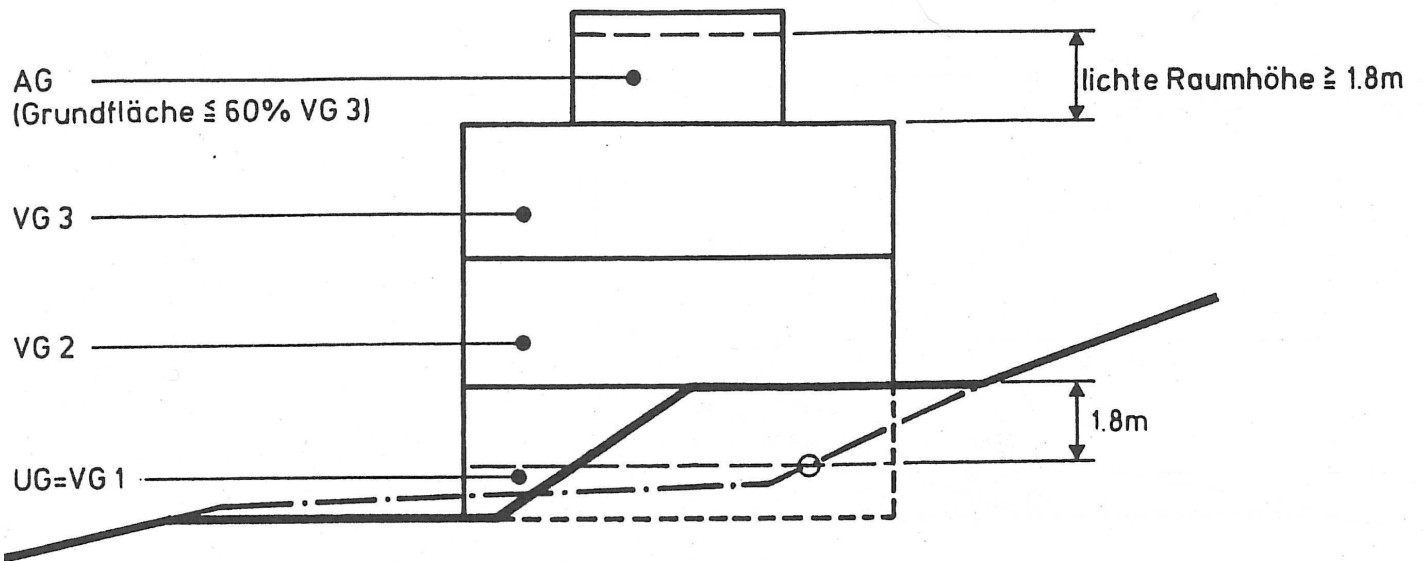

Untergeschosse gelten als Vollgeschosse, wenn mehr als 60% der Fassadenabwicklung um mehr als 1,8 m (bis Oberkante Geschosdecke gemessen) über das gewachsene Terrain herausragen. Liegt das gestaltete Terrain tiefer als das gewachsene, ist das gestaltete Terrain massgebend.

### LEGENDE

-  gewachsenes Terrain
-  gestaltetes Terrain
- AG Attikageschoss
- VG Vollgeschoss
- UG Untergeschoss