Kanton Zug

Gemeinde Risch

Bebauungsplan Bahnhof Nord

Plan Geschosse Plan Untergeschoss Ergänzende Bestimmungen

1 : 500

Abteilung Planung / Bau
Rotkreuz, den

Vom Gemeinderat beschlossen am 3. Juni 2002

Der Gemeindepräsident: sig. Anton Wismer

Der Gemeindeschreiber: sig. Peter Trachsel

Vorprüfung durch die kantonale Baudirektion:
Zug, den 25.Juli 2002

Der Baudirektor: sig. Hans-Beat Uttinger

Publiziert im Amtsblatt Nr. 31-32
vom 2. August 2002
Ziffer: 261735

Oeffentliche Auflage auf der Abteilung Planung / Bau
vom Freitag, 2. August 2002
bis Montag 2. September 2002

Von der Einwohnergemeindeversammlung beschlossen am 3. Dezember 2002

Die Gemeindepräsidentin:

Der Gemeindeschreiber:

Publiziert im Amtsblatt Nr. 50/51
vom 13. Dez. 2002 + 20. Dez. 2002
Ziffer: 7214 + 7380

Oeffentliche Auflage auf der Abteilung Planung / Bau
vom Freitag, 13. Dezember 2002
bis Freitag, 3. Januar 2002

Vom Regierungsrat des Kantons Zug genehmigt am:

REGIERUNGSRAT
04. MRZ 2003
DES KANTONS ZUG

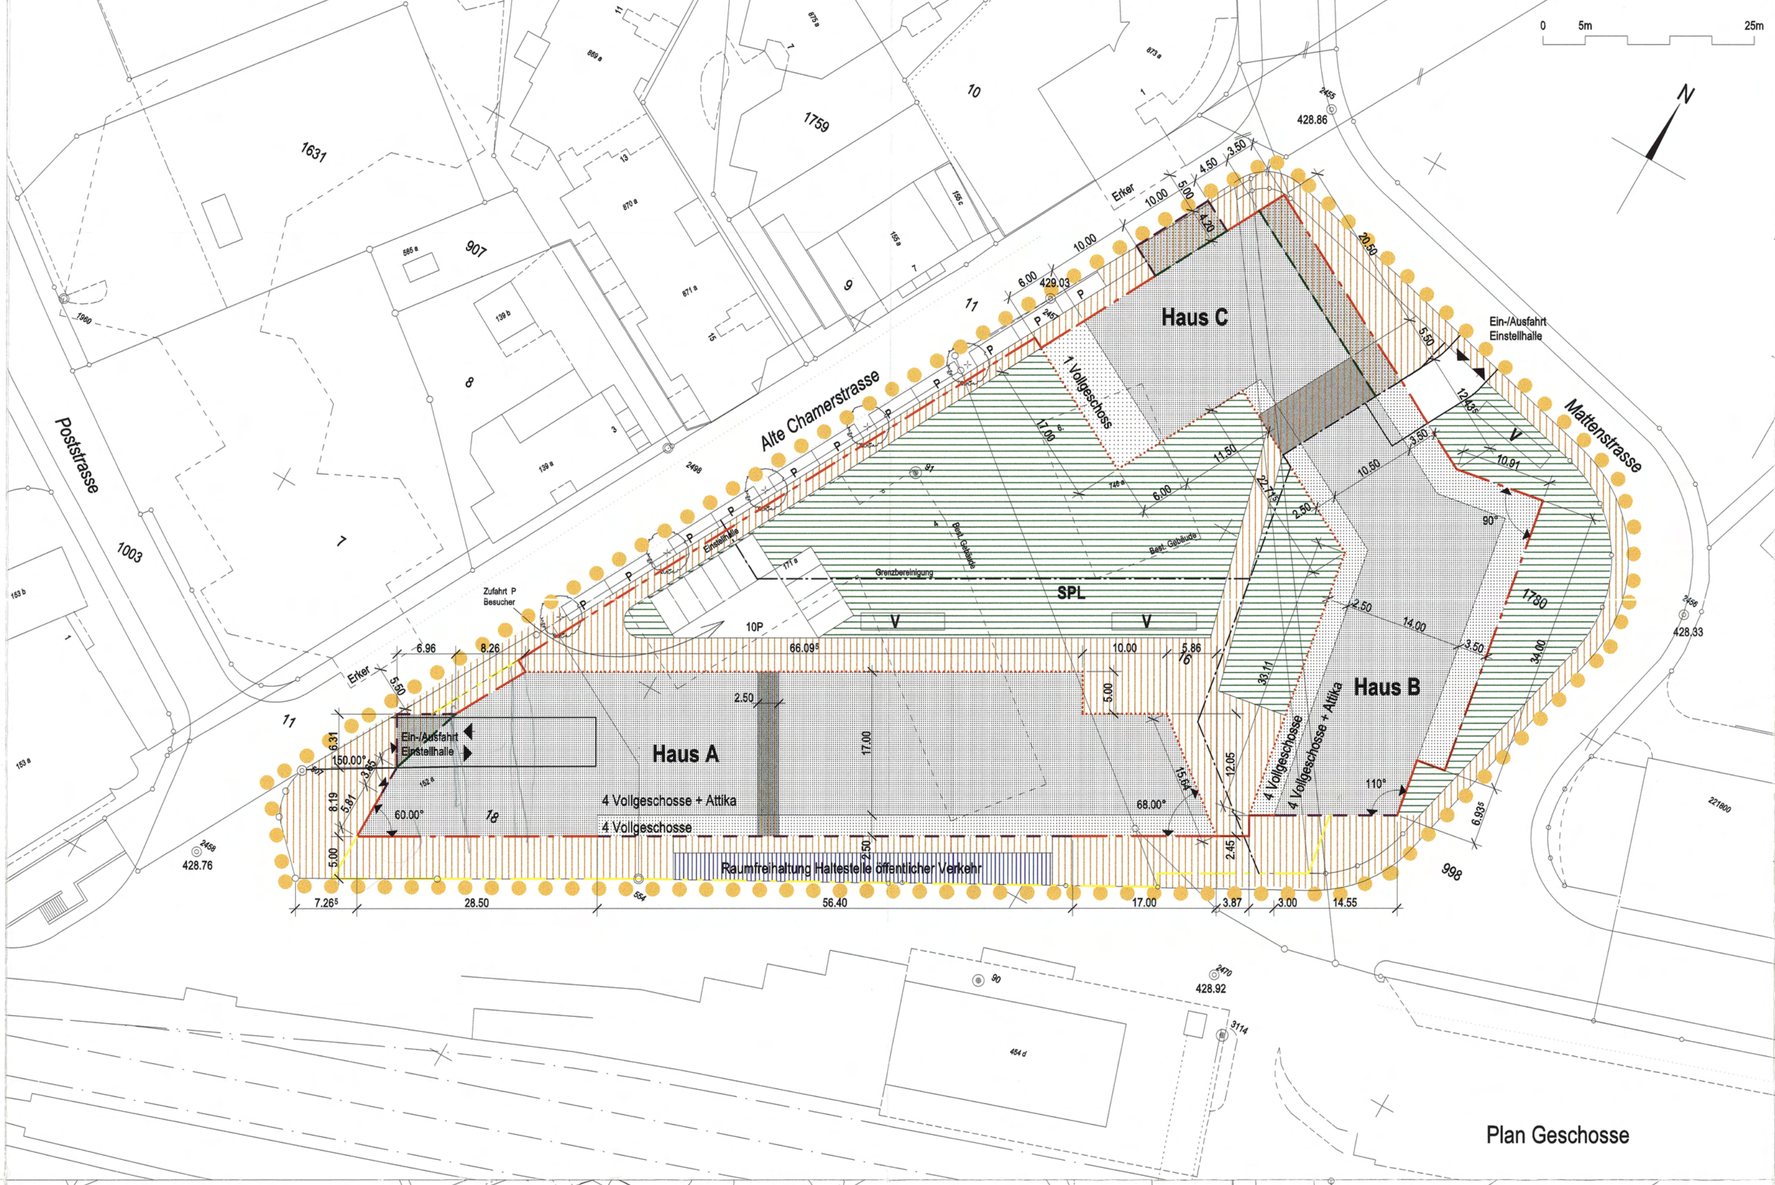

Plan Geschosse

Planlegende

Genehmigungsinhalt

- Perimeter Bebaungsplan
- Zwangsbaulinie zu genehmigen
- Baulinie zu genehmigen
- Arkadenbaulinie zu genehmigen
- Oberirdische Baubegrenzungslinie
- Unterniveaubaulinie zu genehmigen
- Arkade
- Durchgang
- 4 Vollgeschosse + Attikageschoss (OK max. 446.50)
- 4 Vollgeschosse (OK max. 443.00)
- 1 Vollgeschoss (OK max. 434.00)
- Max. Ausdehnung Untergeschoss
- Trottoir / öffentlicher Weg
- Grünräume / Privatgärten
- Raumfreihaltung für öffentlichen Verkehr (Bus / Feinverteiler auf Eigentrassee)
- Ein- / Ausfahrt Einstellhalle
- SPL — Spielplätze
- P — Verbindliche Besucherparkplätze (21P)
- V — Veloabstellplätze, Lage schematisch
- Hochstämmer, Lage schamatisch

Informationsinhalt

- Grundlage für Grenzbereinigung

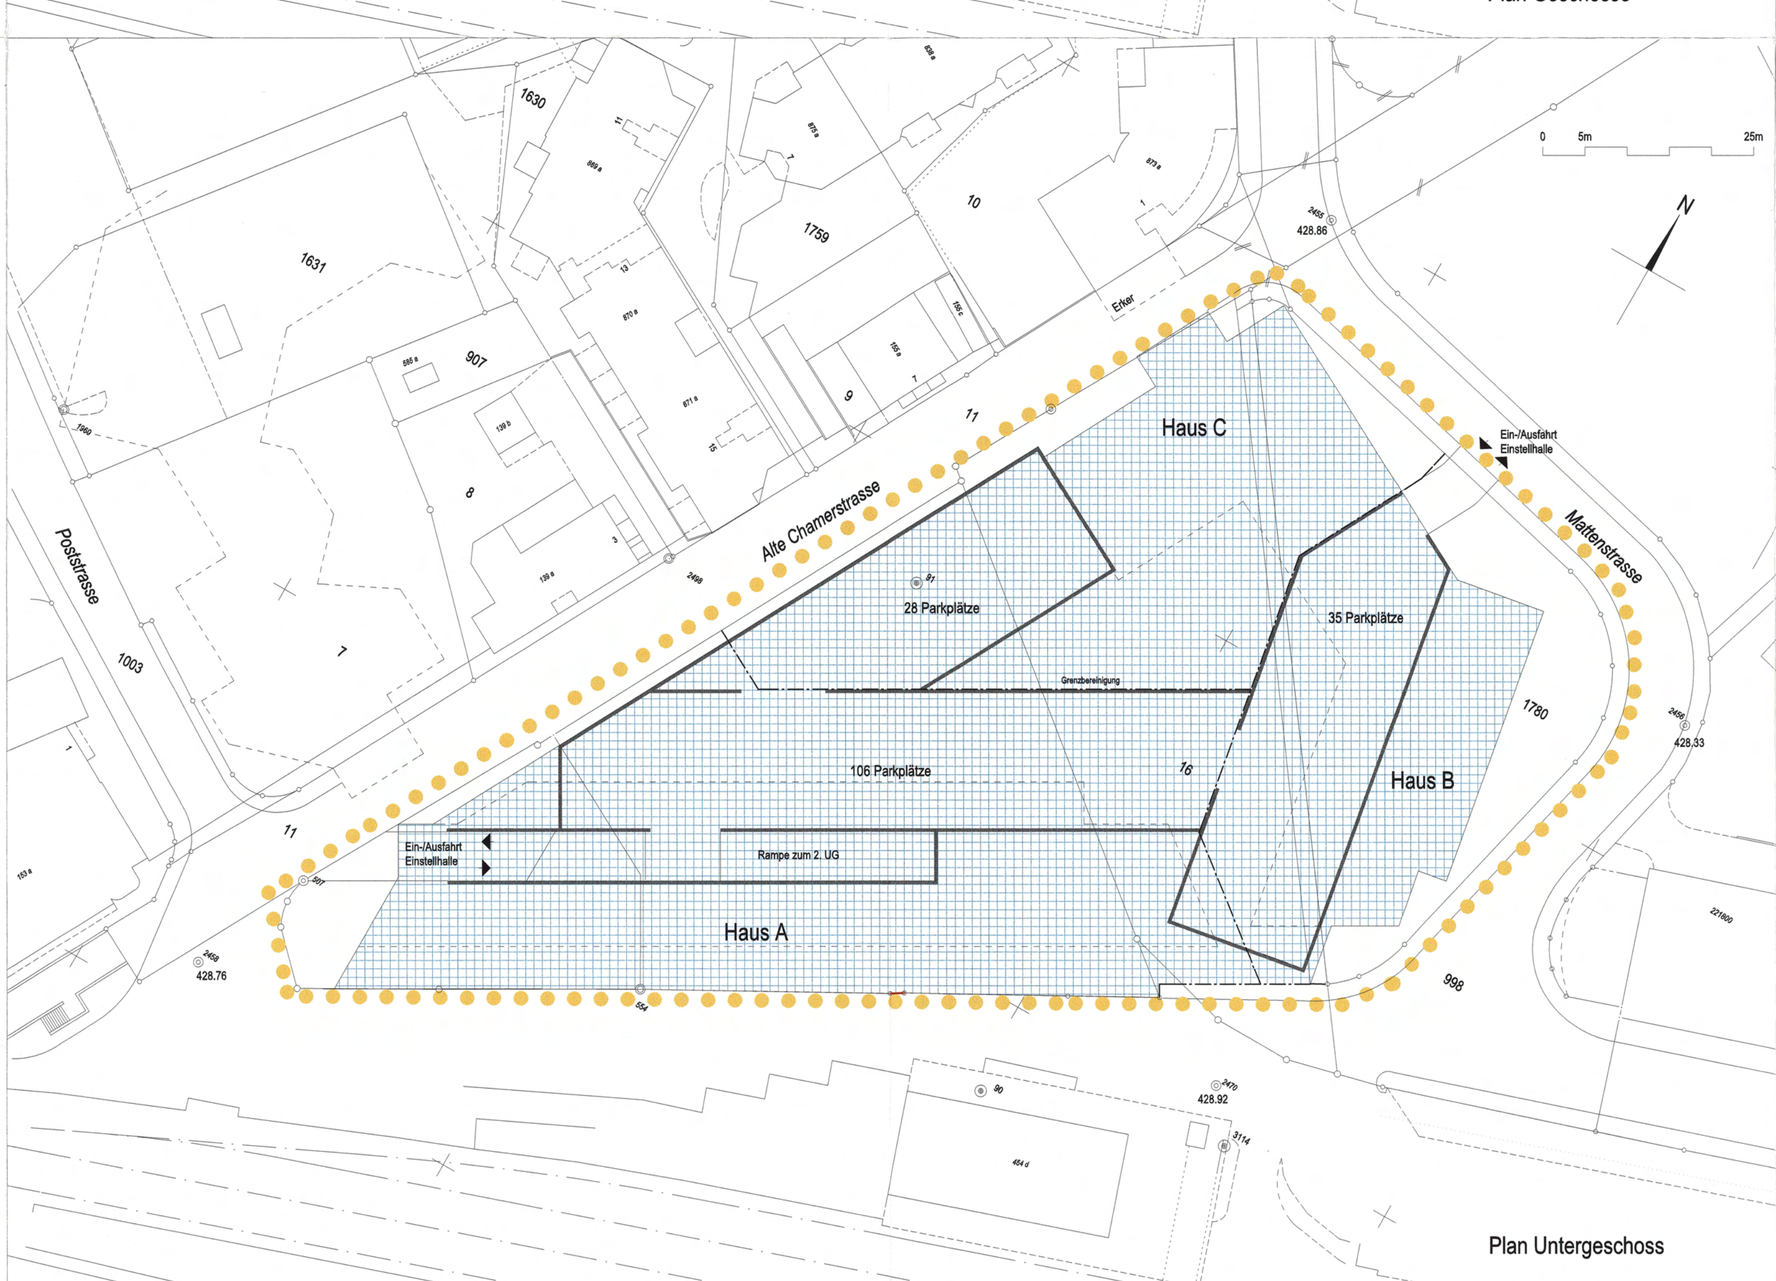

Plan Untergeschoss

Erich Weber & Partner AG Architekten ETH FH SIA Kirchbühl 4 6330 Cham Tel.: 041 / 784 00 50

1 : 500 / 84 x 60 / CS / 13.05.2002
rev. 31.07.2002 / 06.09.2002